


PLANTA BAJA Escala 1/50

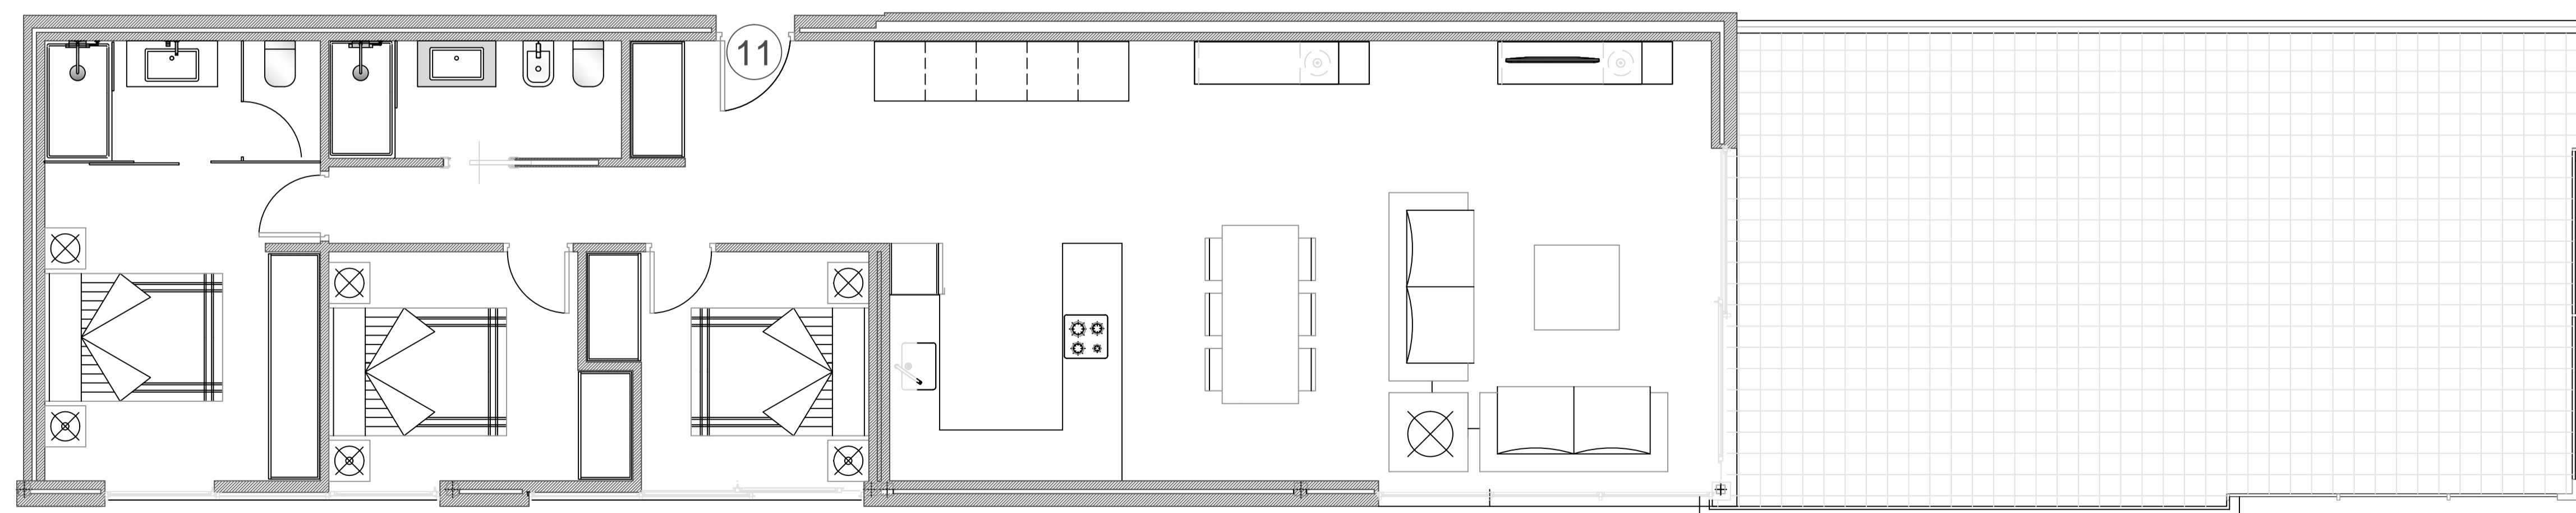

PLANTA ALTA 2 Escala 1/50