


PAREADO A

PAREADO B

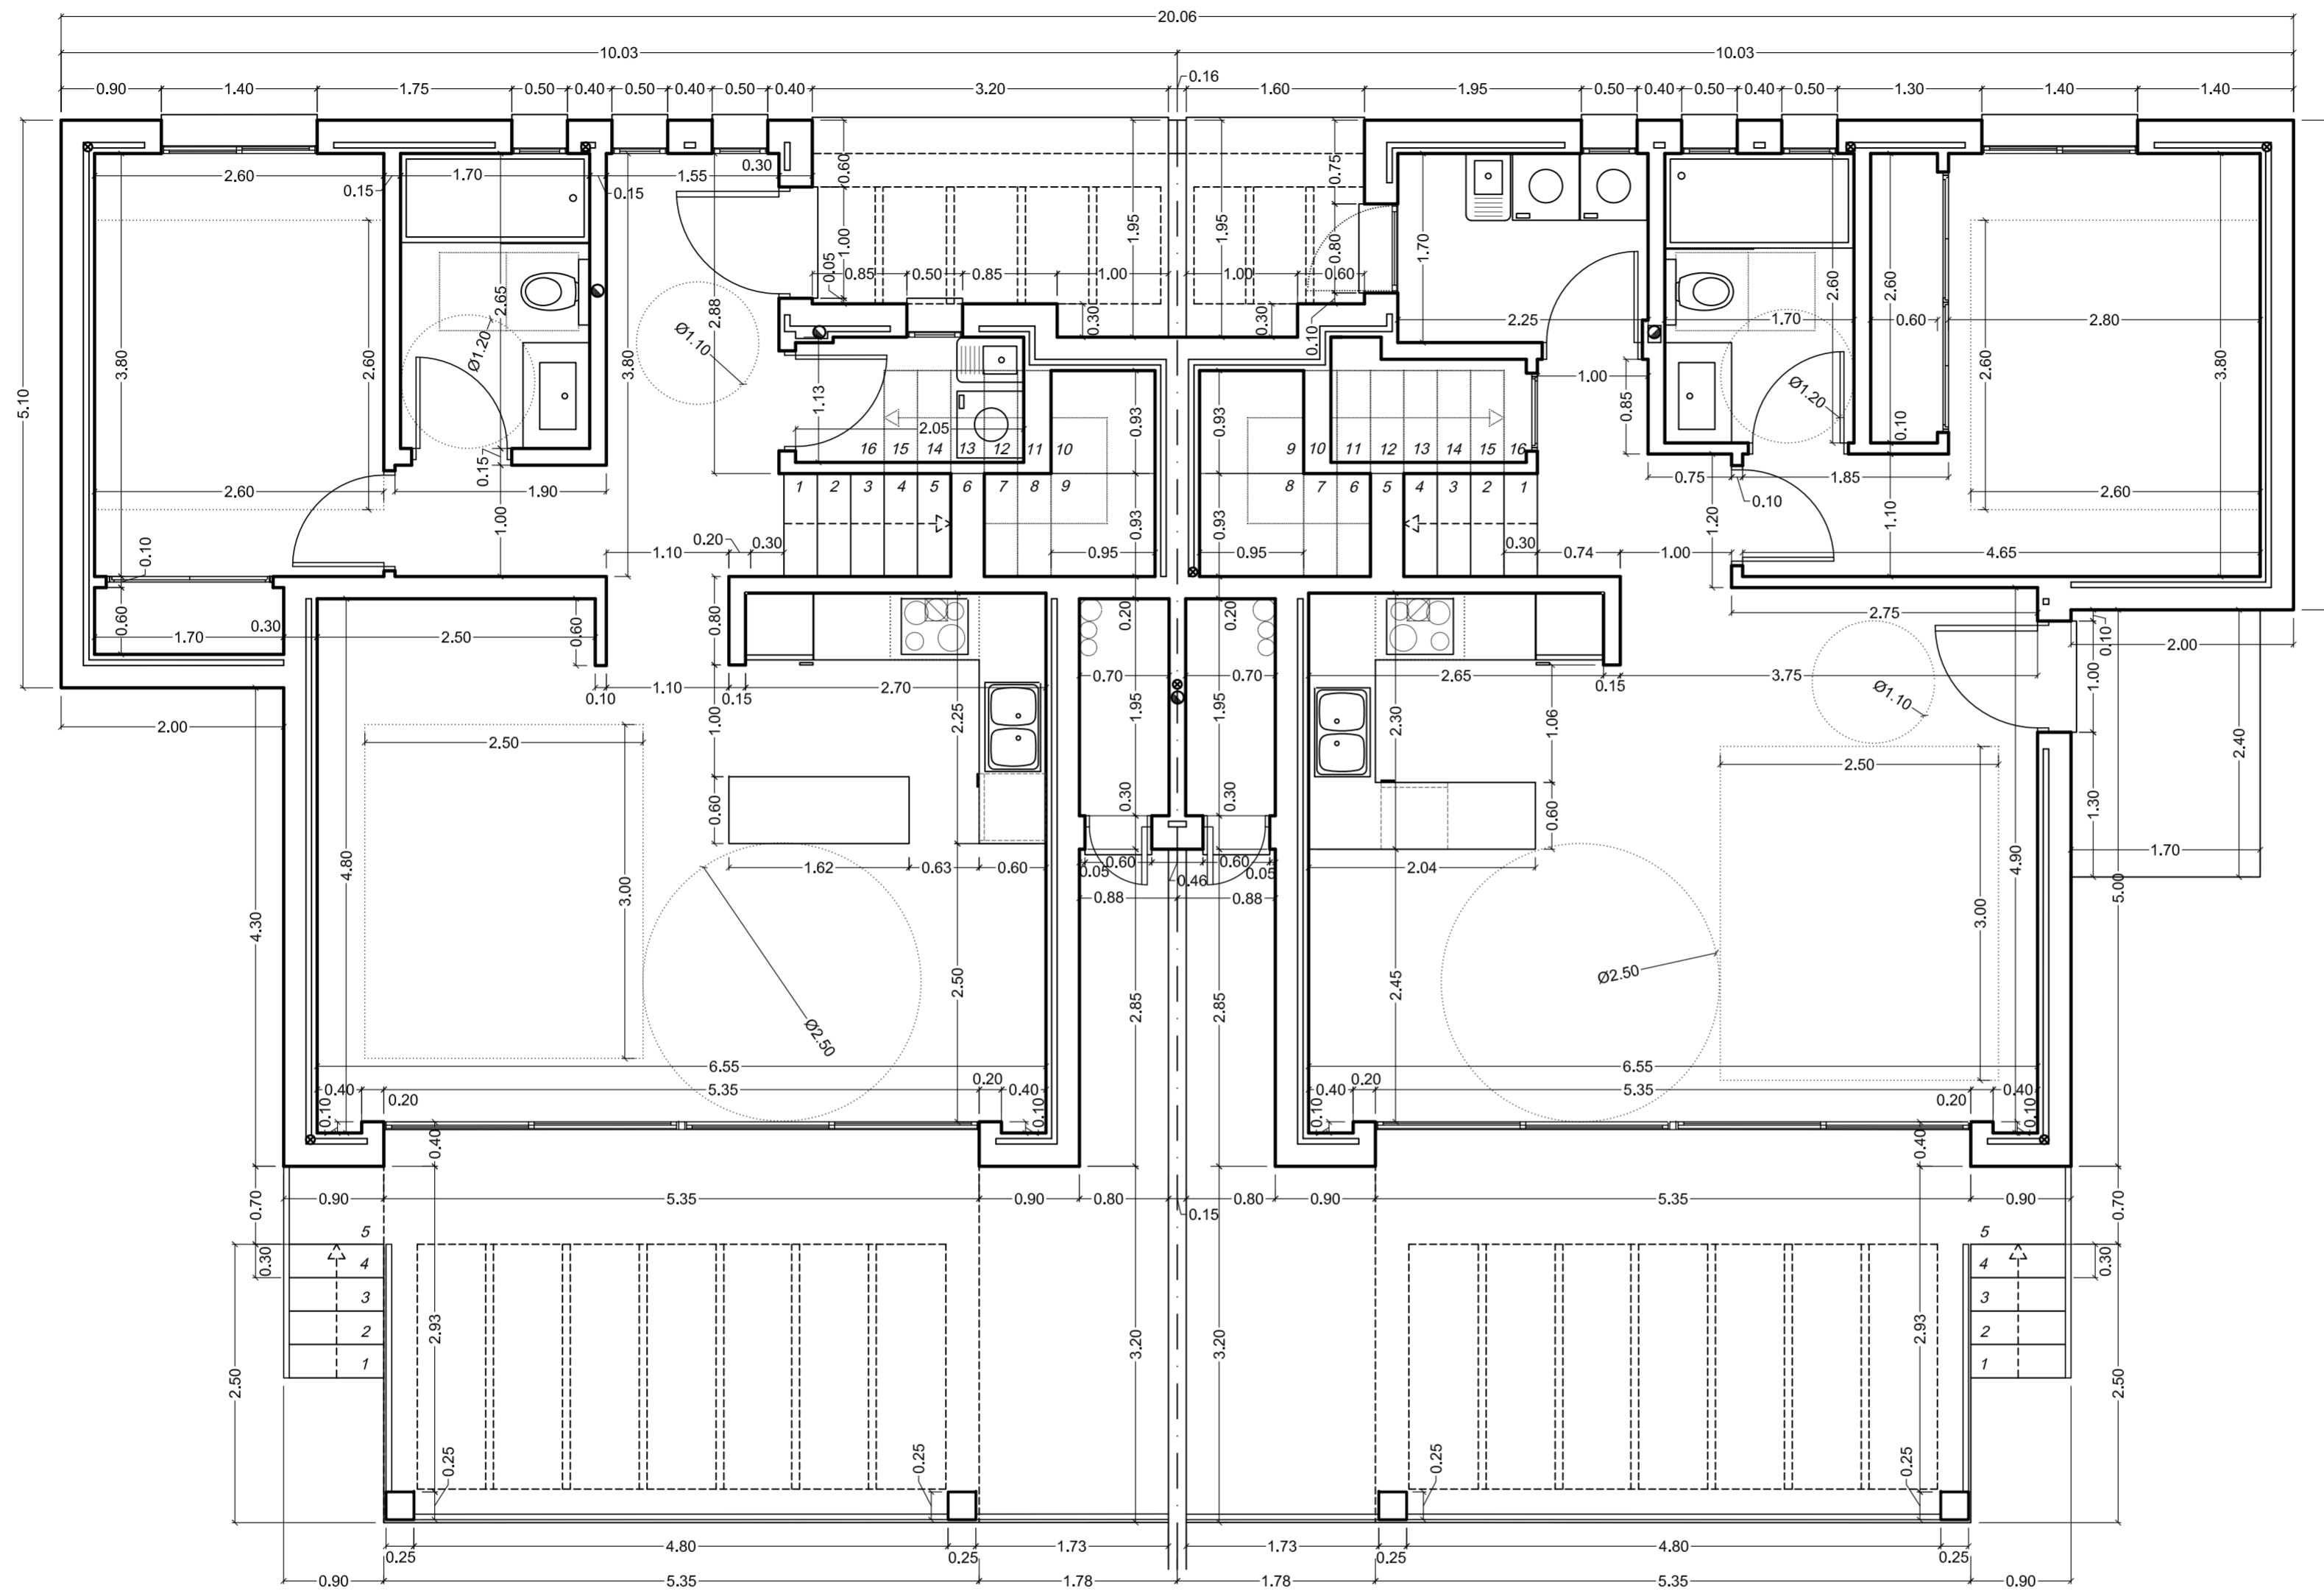

VICENTE CASTELLO VALLES
ARQUITECTO

vcvarquitectura@telefonica.net
TEF./FAX: 96 579 13 90

PROMOTOR:
VILLAS L' ESTRET, S. L.

PROYECTO BASICO Y DE EJECUCION
DE DOS VIVIENDAS PAREADAS,
BARBACOA Y PISCINA DE RECREO
URBANIZACION L'ESTRET
PARCELA Nº 35
TEULADA (ALICANTE)

COTAS Y CUMPLIMIENTO DC-09
PLANTA BAJA

FECHA: JUNIO 2018

Nº

ESCALA: 1/50

5.1