
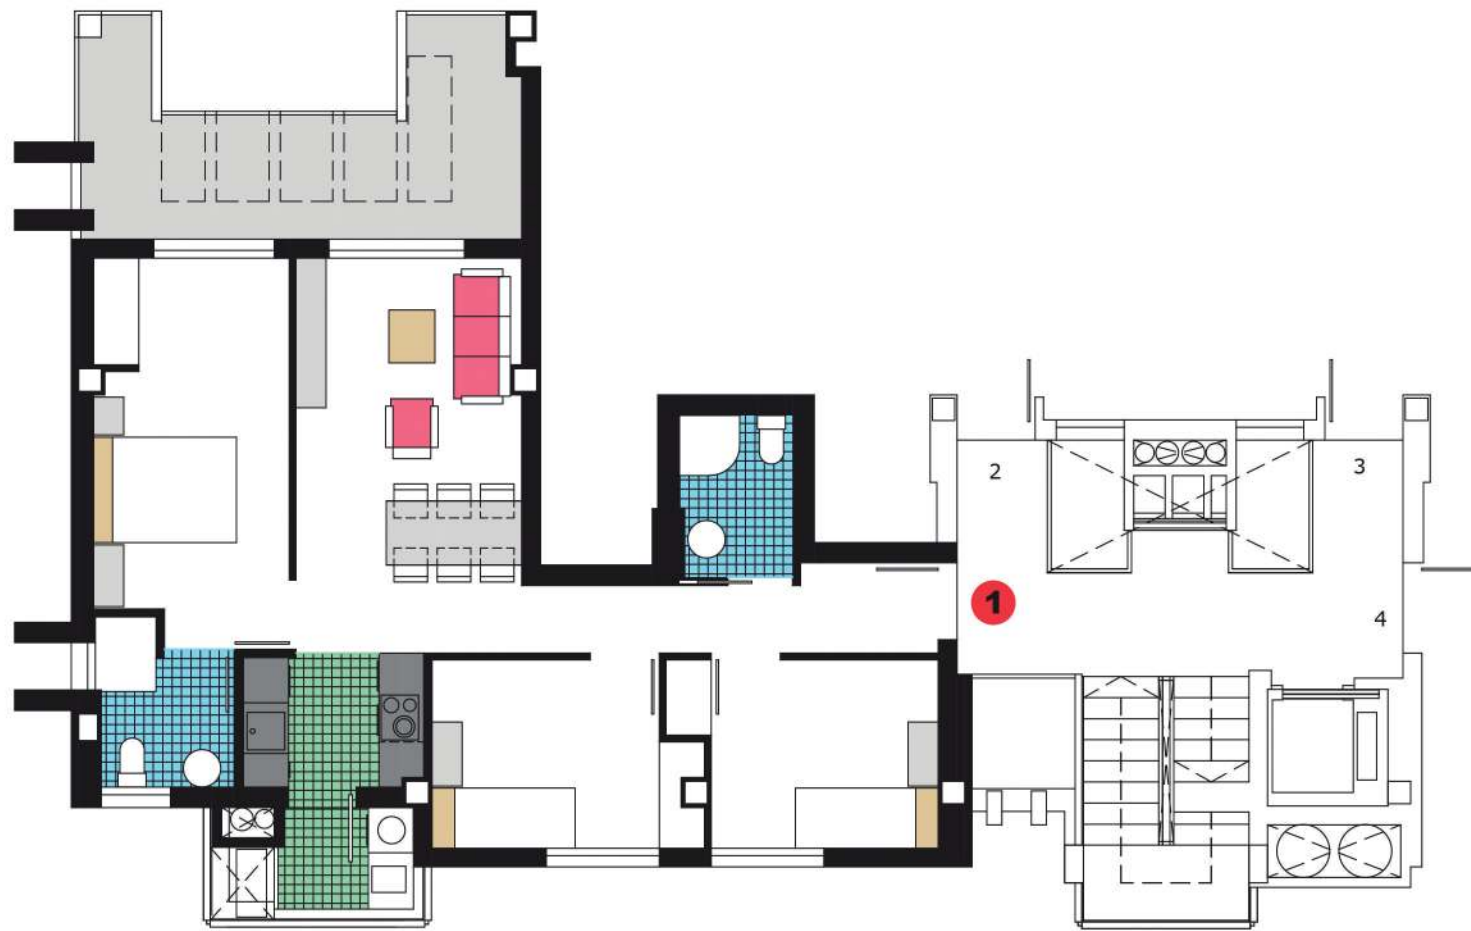


# BLOQUE 1

## VIVIENDA 1 - ESC.A

### Planta 2ª

SUPERFICIE APROXIMADAS	m2
VIVIENDA TIPO.....	71.76
TERRAZA CUBIERTA.....	8.77
TERRAZA DESCUBIERTA.....	7.64
SUPERFICIE CONSTRUIDA.....	88.17

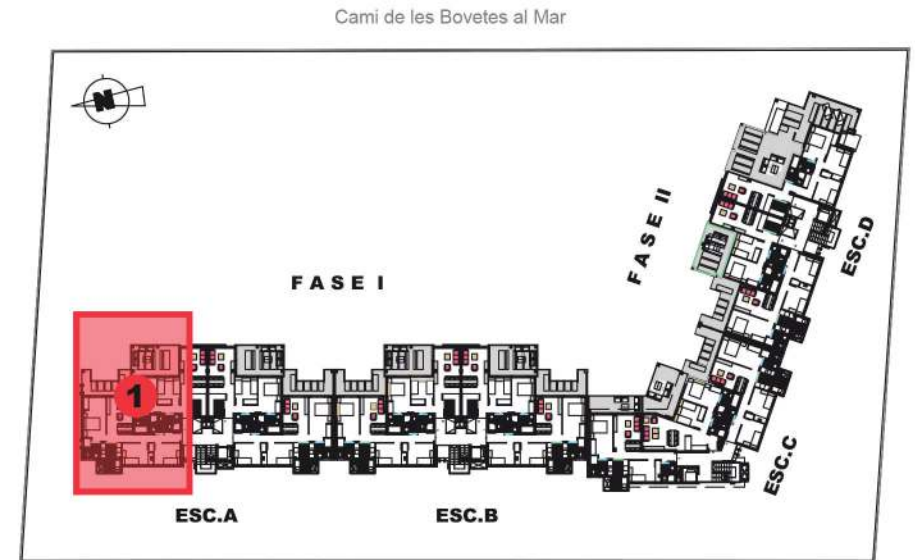

PLANTA 2ª

ESCALERA A