


Los aleros no ocuparán la zona de servidumbre

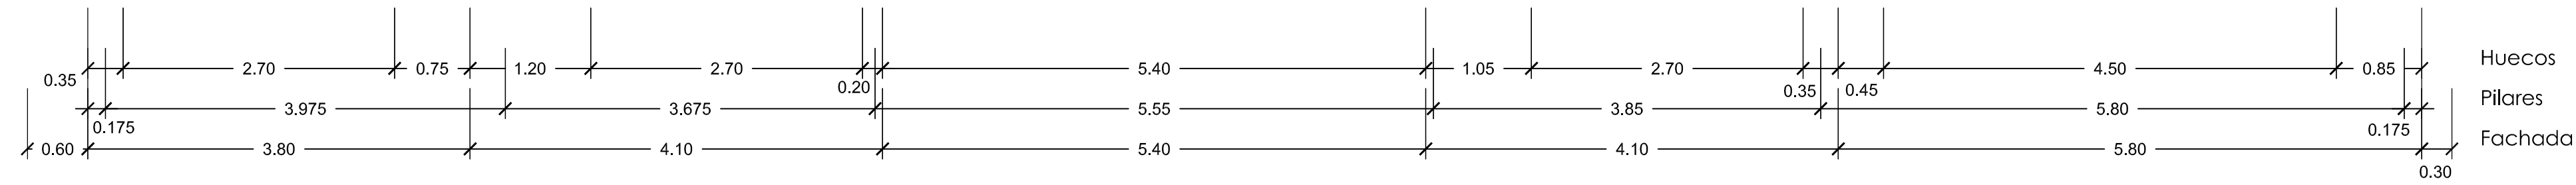

SUPERFICIES CONSTRUIDAS	
	Contruída Computable
Vivienda	178.30 m ² 178.30 m ²
Doble altura	25.90 m ² 0.00 m ²
Porche doble altura ..	11.60 m ² 0.00 m ²
Acceso doble altura..	2.60 m ² 0.00 m ²
Total	218.40 m ² 178.30 m ²
Terrazas	61.30 m ²

PROYECTO BÁSICO Y DE EJECUCIÓN.		Ref.
arquitecto.	PROYECTO DE VIVIENDA UNIFAMILIAR.	escala
JOSE M^º PINTADO MORENO	promotor. D. ANTON LARKIN	1:50
Pda. CALETA 25-D, 03710 CALPE (ALICANTE); tel: 96 583 35 44. e.mail: pintadojrico@telefonica.net # pintadojrico@gmail.com	plano. COTAS PLANTA ALTA	hoja.
firma.	situación. Termina Municipal de Calpe. Pda. Bosetes 6B.	9.
dibujo. Antonio Moreno	Marzo de 2.020	