



PAREADO A

PAREADO B

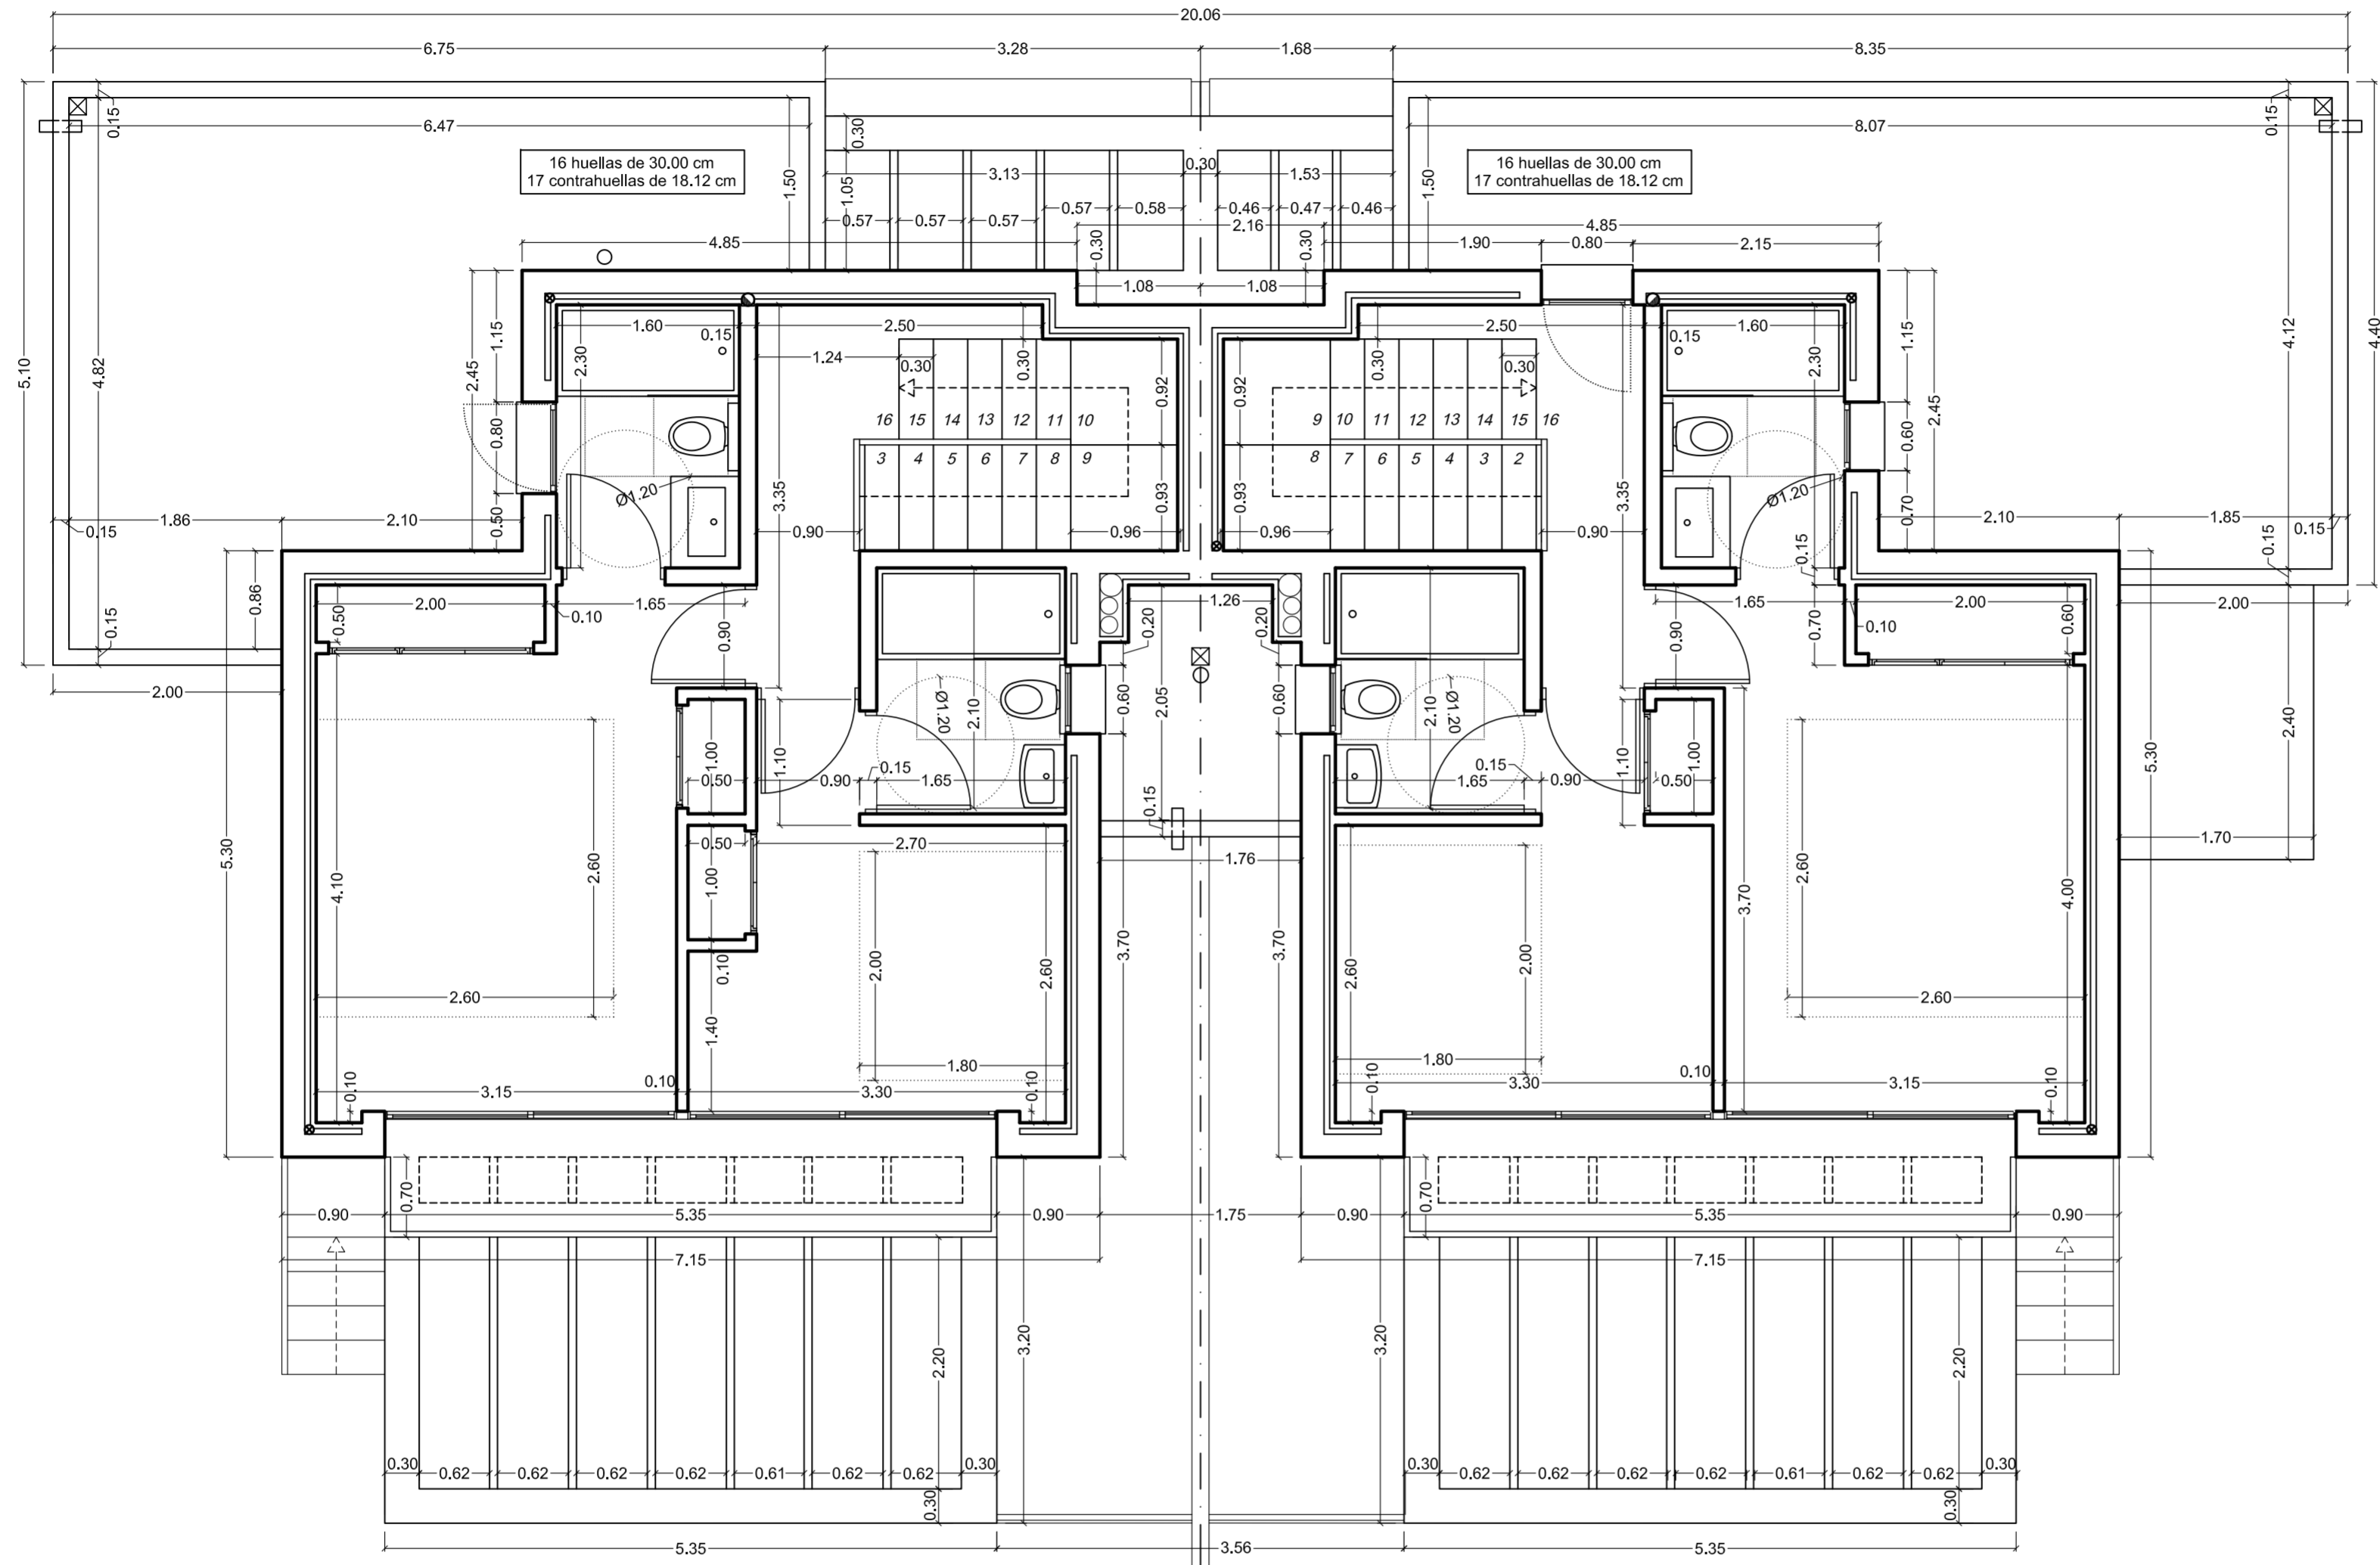

ELABORADO: []
 FECHA: []
 FECHA TRAZADO: []

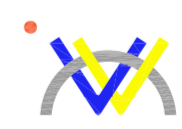

VICENTE CASTELLO VALLES
ARQUITECTOS

vcvarquitectura@telefonica.net
TEF./FAX: 96 579 13 90

PROYECTO BASICO Y DE EJECUCION
 DE DOS VIVIENDAS PAREADAS,
 BARBACOA Y PISCINA DE RECREO
 URBANIZACION L'ESTRET
 PARCELA Nº 35
 TEULADA (ALICANTE)

COTAS Y CUMPLIMIENTO DC-09
PLANTA PRIMERA

PROMOTOR:
VILLAS L' ESTRET, S. L.

FECHA:	JUNIO 2018	Nº
ESCALA:	1/50	5.2