


16.20

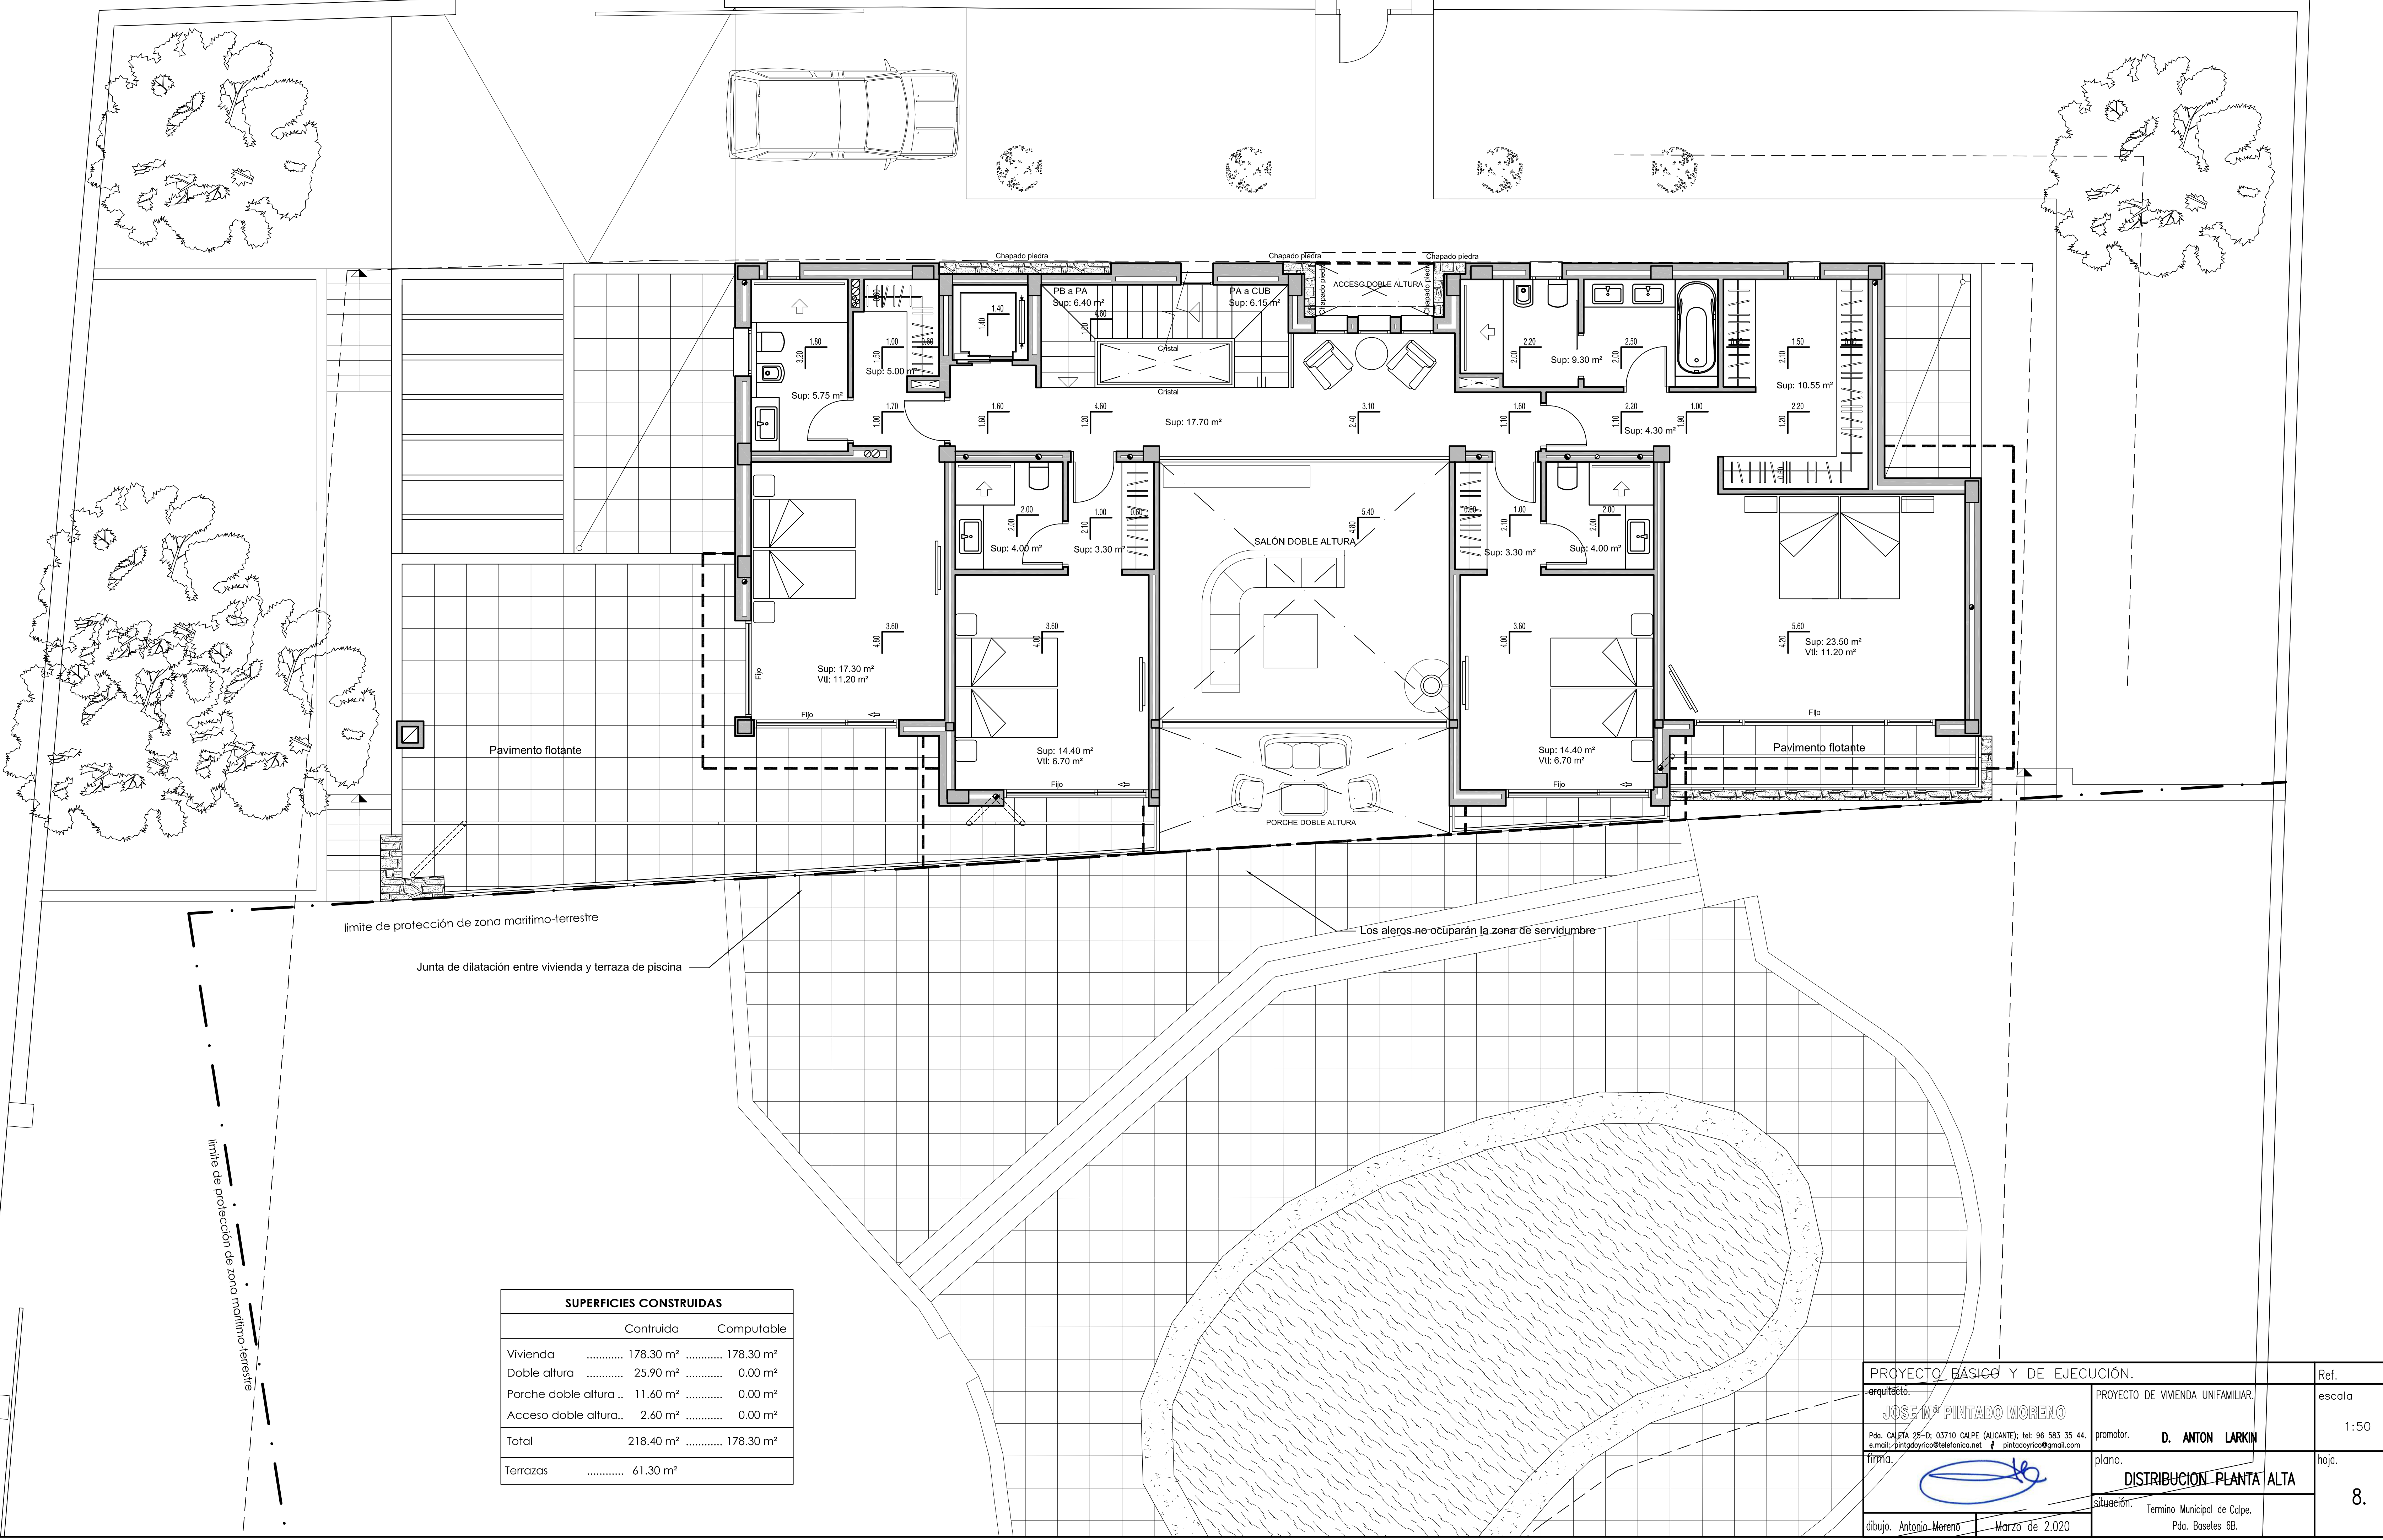

SUPERFICIES CONSTRUIDAS		
	Contruida	Computable
Vivienda	178.30 m ²	178.30 m ²
Doble altura	25.90 m ²	0.00 m ²
Porche doble altura ..	11.60 m ²	0.00 m ²
Acceso doble altura...	2.60 m ²	0.00 m ²
Total	218.40 m²	178.30 m²
Terrazas	61.30 m ²	

PROYECTO BÁSICO Y DE EJECUCIÓN.		Ref.
arquitecto.	PROYECTO DE VIVIENDA UNIFAMILIAR.	escala
JOSE M^º PINTADO MORENO	promotor. D. ANTON LARKIN	1:50
Pda. CALETA 25-C, 03710 CALPE (ALICANTE); tel: 96 583 35 44. e.mail: pintadojrico@telefonica.net # pintadojrico@gmail.com	plano. DISTRIBUCION PLANTA ALTA	hoja.
firma.	situación. Termina Municipal de Calpe. Pda. Basetes 6B.	8.
dibujo. Antonio Moreno	Marzo de 2.020	

limite de protección de zona marítimo-terrestre

Junta de dilatación entre vivienda y terraza de piscina

limite de protección de zona marítimo-terrestre

Los aleros no ocuparán la zona de servidumbre